Сводная ведомость материалов и кабелей

Раздел: Сводная спецификация кабелей и оборудования (все системы)

Объект	Демо-заказчик · пос. Елизово, ул. Северная, 12
Заказчик	Демо-заказчик
Адрес	пос. Елизово, ул. Северная, 12
Сформирован	18 ноября 2026 г. в 10:36
Стадия	Исполнительная / рабочая документация

Кабельный журнал

Система	Наименование	Марка	L, м	Помещение	Оборудование
Электрика	ВРУ-1>ЩР-1	ВВГнг(А)-LS 5х10	3,5	Фасад — прихожая	ВРУ-1 · фасад, ЩР-1 · прихож…
Электрика	Осв гр. 1	ВВГнг(А)-LS 3х1.5	49,6	Прихожая, кухня-гости…	ЩР-1 · прихожая, Коробка ×3…
Электрика	Осв гр. 2	ВВГнг(А)-LS 3х1.5	66,5	Коридор, кабинет, гар…	ЩР-1 · прихожая, Коробка ×3…
Электрика	Роз гр. 1 — кухня, рабо…	ВВГнг(А)-LS 3х2.5	15,8	Кухня-гостиная	ЩР-1 · прихожая, Розетка ×3
Электрика	Роз гр. 2 — гостиная	ВВГнг(А)-LS 3х2.5	19,5	Кухня-гостиная	ЩР-1 · прихожая, Розетка ×4
Электрика	Роз гр. 3 — спальня, де…	ВВГнг(А)-LS 3х2.5	29,6	Спальня, детская	ЩР-1 · прихожая, Розетка ×4
Электрика	Роз гр. 4 — кабинет	ВВГнг(А)-LS 3х2.5	16,8	Кабинет	ЩР-1 · прихожая, Розетка ×3
Электрика	Роз гр. 5 — санузел	ВВГнг(А)-LS 3х2.5	13,2	Санузел	ЩР-1 · прихожая, Розетка ×2
Электрика	Роз гр. 6 — варочная п…	ВВГнг(А)-LS 3х6	12,1	Кухня-гостиная	ЩР-1 · прихожая, Розетка
Электрика	Роз гр. 7 — котёл	ВВГнг(А)-LS 3х2.5	4,7	Котельная	ЩР-1 · прихожая, Розетка
Электрика	Роз гр. 8 — слаботочны…	ВВГнг(А)-LS 3х1.5	8,8	Котельная	ЩР-1 · прихожая, Розетка
ОПС и СОУЭ	Шлейф связи / ДПЛС · …	КПСнг(А)-FRLS 1х2х0.…	44,2	Все помещения	Котельная ×2, Прихожая ×2, …
ОПС и СОУЭ	Шлейф связи / ДПЛС · С…	КПСнг(А)-FRLS 1х2х1.5	18	Прихожая, коридор	Котельная, Прихожая, Корид…
Видеонаблюде…	Камера 1 — вход (UTP)	UTP cat5e 4х2х0.52	9,5	Фасад	Котельная, Фасад — вход
Видеонаблюде…	Камера 2 — двор (UTP)	UTP cat5e 4х2х0.52	18,3	Фасад	Котельная, Фасад — двор
Видеонаблюде…	Камера 3 — сад (UTP)	UTP cat5e 4х2х0.52	17,3	Фасад	Котельная, Фасад — сад
Видеонаблюде…	Камера 4 — парковка (…	UTP cat5e 4х2х0.52	8,5	Фасад	Котельная, Фасад — парковка

Сводная спецификация оборудования, изделий и материалов

Поз.	Наименование и техническая характеристика	Тип, марка, обозначение	Ед. изм.	Кол.	Примечание
	Щиты и ВРУ				
1	Вводно-распределительное устройство	ВРУ-1 · фасад	шт.	1	состав DIN-реек не задан
2	Щит распределительный, 25 мод., 3ф	ЩР-1 · прихожая	шт.	1	DIN-реек: 3
3	Аппарат вводной 3Р, 40 А		шт.	1	ЩР-1 · прихожая — 1
4	Реле контроля напряжения, 63 А		шт.	1	ЩР-1 · прихожая — 1
5	Устройство защитного отключения 2Р, 25 А		шт.	1	ЩР-1 · прихожая — 1
6	Устройство защитного отключения 2Р, 40 А		шт.	2	ЩР-1 · прихожая — 2
7	Выключатель автоматический 1Р, 6 А		шт.	1	ЩР-1 · прихожая — 1
8	Выключатель автоматический 1Р, 10 А		шт.	2	ЩР-1 · прихожая — 2
9	Выключатель автоматический 1Р, 16 А		шт.	6	ЩР-1 · прихожая — 6
10	Выключатель автоматический 1Р, 32 А		шт.	1	ЩР-1 · прихожая — 1
11	Клеммы N / PE		шт.	1	ЩР-1 · прихожая — 1
	Электроустановочные изделия				
12	Коробка распаячная		шт.	6	
13	Выключатель		шт.	9	
14	Розетка штепсельная		шт.	19	
	Светотехническое оборудование				
15	Светильник		шт.	13	
	Извещатели дымовые / тепловые				
16	Детская		шт.	1	
17	Кабинет		шт.	1	
18	Коридор		шт.	1	
19	Котельная		шт.	1	
20	Кухня-гостиная		шт.	2	
21	Прихожая		шт.	1	
22	Спальня		шт.	1	
	Извещатели ручные				
23	Прихожая		шт.	1	
	Оповещатели				
24	Коридор		шт.	1	
25	Прихожая		шт.	1	
	Приборы ППКП / РИП				
26	Котельная		шт.	1	
	Камеры видеонаблюдения				
27	Фасад — вход		шт.	1	
28	Фасад — двор		шт.	1	
29	Фасад — парковка		шт.	1	
30	Фасад — сад		шт.	1	
	NVR / коммутаторы				
31	Котельная		шт.	1	
	Кабельно-проводниковая продукция				
32	Кабель силовой	ВВГнг(А)-LS 3х1.5	м	138	124,8 м с опусками и стояками + 10 %

Сводная спецификация оборудования, изделий и материалов (продолжение)

Поз.	Наименование и техническая характеристика	Тип, марка, обозначение	Ед. изм.	Кол.	Примечание
33	Кабель силовой	ВВГнг(А)-LS 3х2.5	м	110	99,6 м с опусками и стояками + 10 %
34	Кабель силовой	ВВГнг(А)-LS 3х6	м	14	12,1 м с опусками и стояками + 10 %
35	Кабель силовой	ВВГнг(А)-LS 5х10	м	4	3,5 м с опусками и стояками + 10 %
36	Кабель огнестойкий	КПСнг(А)-FRLS 1х2х0.75	м	49	44,2 м с опусками и стояками + 10 %
37	Кабель огнестойкий	КПСнг(А)-FRLS 1х2х1.5	м	20	18,0 м с опусками и стояками + 10 %
38	Кабель витая пара	UTP cat5e 4х2х0.52	м	59	53,6 м с опусками и стояками + 10 %

Щиты и ВРУ. Компоновка DIN-реек

ВРУ-1 · фасад 1 этаж


Состав DIN-реек не заполнен в приложении — щит учтён в спецификации без комплектации.

ЩР-1 · прихожая трёхфазный ввод · DIN-реек: 3 · модулей: 25 · 1 этаж



Поз. обозн.	Аппарат	Фаза	Мод.	Отходящая линия
QS1	Аппарат вводной 3P, 40 A	L1–L3	3	ВРУ-1>ЩР-1
KV1	Реле контроля напряжения, 63 A	L1–L3	2	—
QF1	Выключатель автоматический 1P, 10 A	L1	1	Осв гр. 1
QF2	Выключатель автоматический 1P, 10 A	L2	1	Осв гр. 2
QF3	Выключатель автоматический 1P, 32 A	L3	1	Роз гр. 6 — варочная панель
QF4	Выключатель автоматический 1P, 6 A	L1	1	Роз гр. 8 — слаботочный шкаф
QD1	Устройство защитного отключения 2P, 40 A	L1	2	—
QF5	Выключатель автоматический 1P, 16 A	L1	1	Роз гр. 1 — кухня, рабочая зона
QF6	Выключатель автоматический 1P, 16 A	L1	1	Роз гр. 2 — гостиная
QD2	Устройство защитного отключения 2P, 40 A	L2	2	—
QF7	Выключатель автоматический 1P, 16 A	L2	1	Роз гр. 3 — спальня, детская
QF8	Выключатель автоматический 1P, 16 A	L2	1	Роз гр. 4 — кабинет
QD3	Устройство защитного отключения 2P, 25 A	L3	2	—
QF9	Выключатель автоматический 1P, 16 A	L3	1	Роз гр. 5 — санузел
QF10	Выключатель автоматический 1P, 16 A	L3	1	Роз гр. 7 — котёл
X1	Клеммы N / PE	L1	4	—

План. 1 этаж — все системы

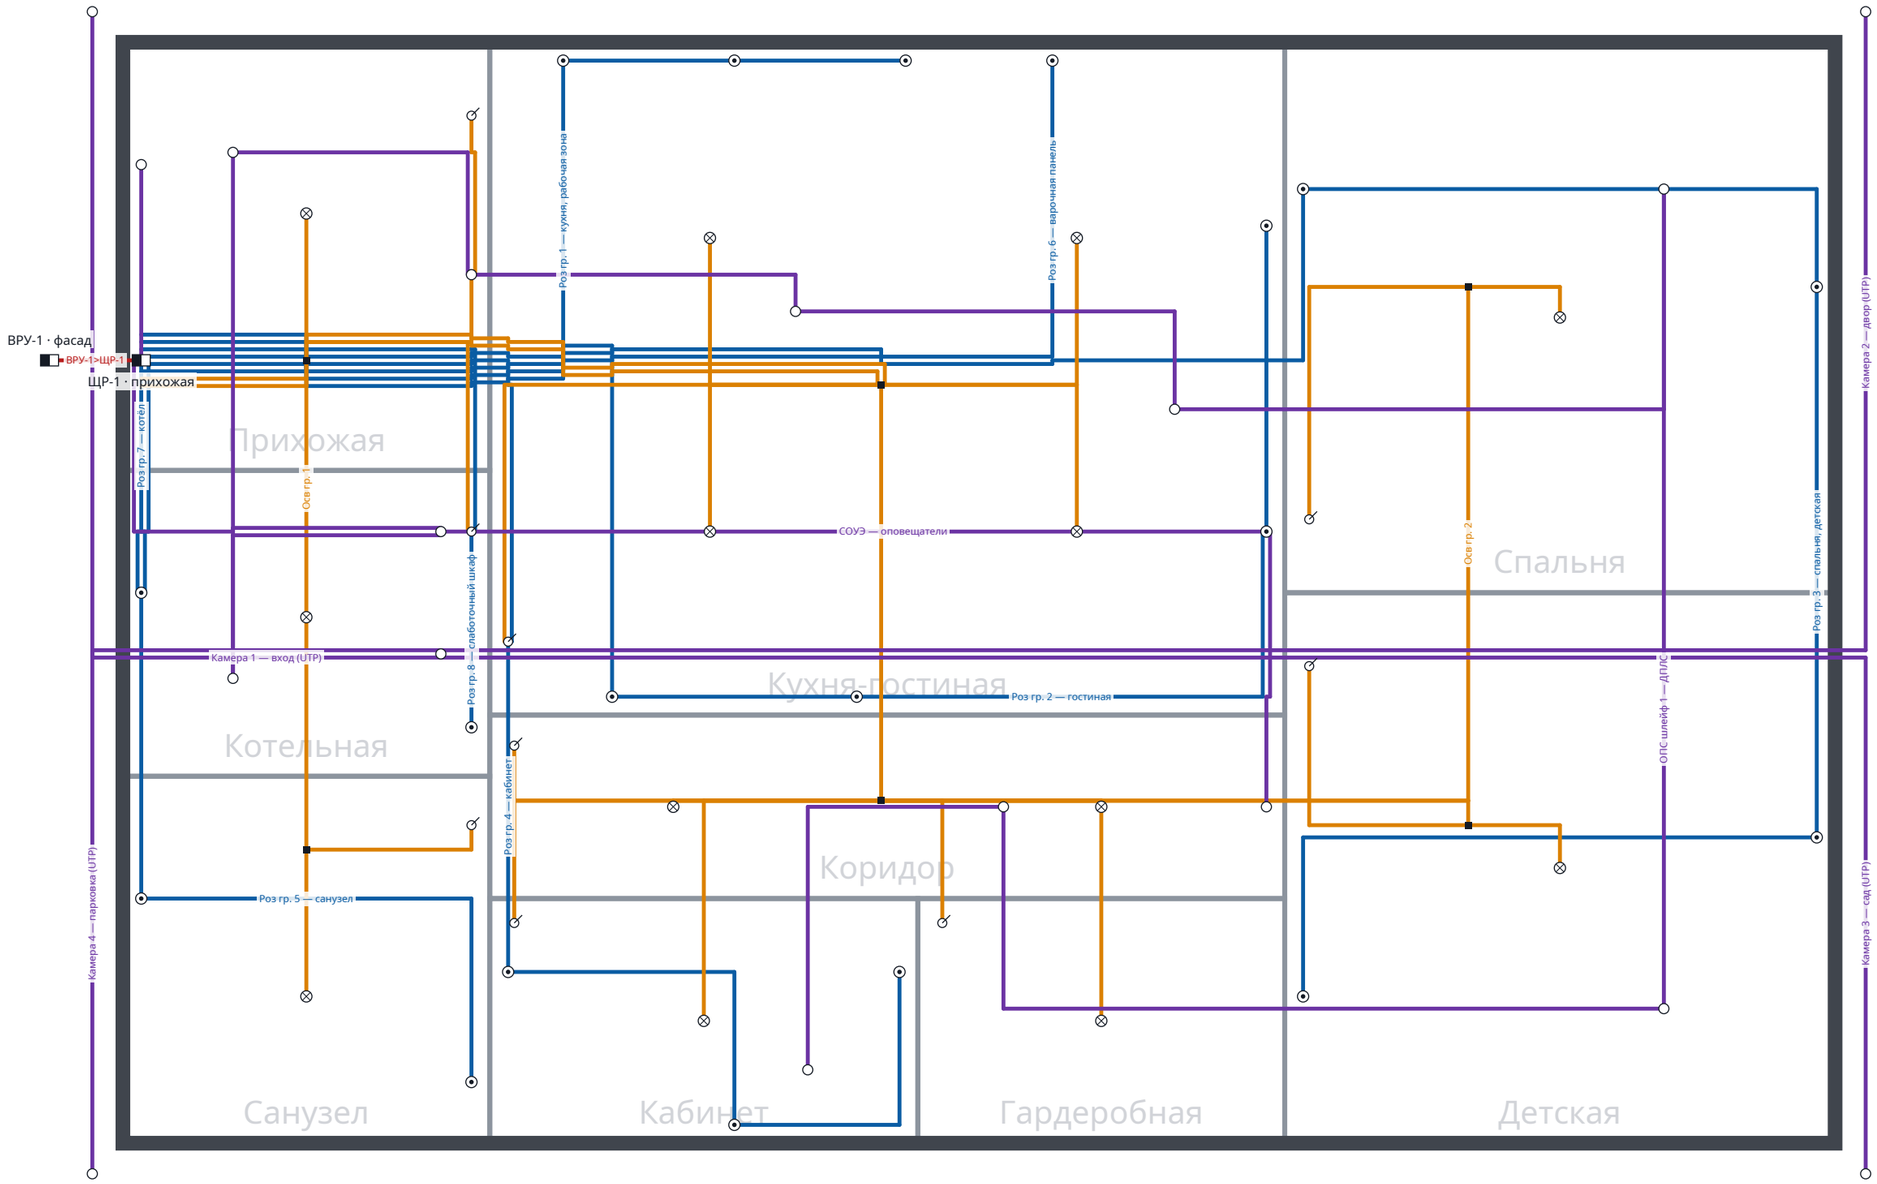

Питающие линии · Силовые / розеточные · Освещение · Слаботочные · Щит · Розетка · Выключатель · Светильник · Коробка

Подложка: plan-floor-1.pdf, стр. 1 · M 1:50

Организация DIGITAL FOREMAN	Шифр альбома СВОД	Лист 6
Объект Демо-заказчик · пос. Елизово, ул. Северная, 12	Дата 18 ноября 2026 г. в 10:36	
Раздел / стадия СВОД	Форма 3 Исполнительная документация	Листов 6